

Réseau EU

Réseau EU refoulement

Réseau EU sous pression

Réseau EU sous vide

Réseau EP

Réseau EP refoulement

Réseau EP sous pression

Réseau EP sous vide

Réseau UN

Réseau UN refoulement

Réseau UN sous pression

Réseau UN sous vide

Réseau inconnu

Branchement EP

Branchement EU

Branchement UN

Branchement inconnu

Rond visitable

Rond borgne

Rond visitable à grille

Carré visitable

Carré borgne

Carré visitable à grille

Avaloir

Avaloir à grille

Tampon/avaloir

Exutoire

Boîte de branchement

Chasse

Déversoir d'orage

Clapet

Debitmètre

Vanne

Vanne à guillotine

Vanne à manchon

Vanne murale

Plaque pleine

Ventouse

Vidange

Canal de mesure

Chambre de détente

Bassin de rétention

Dégrilleur


Dessableur

Lagune

Poste de relevage

Puisard

Station d'épuration

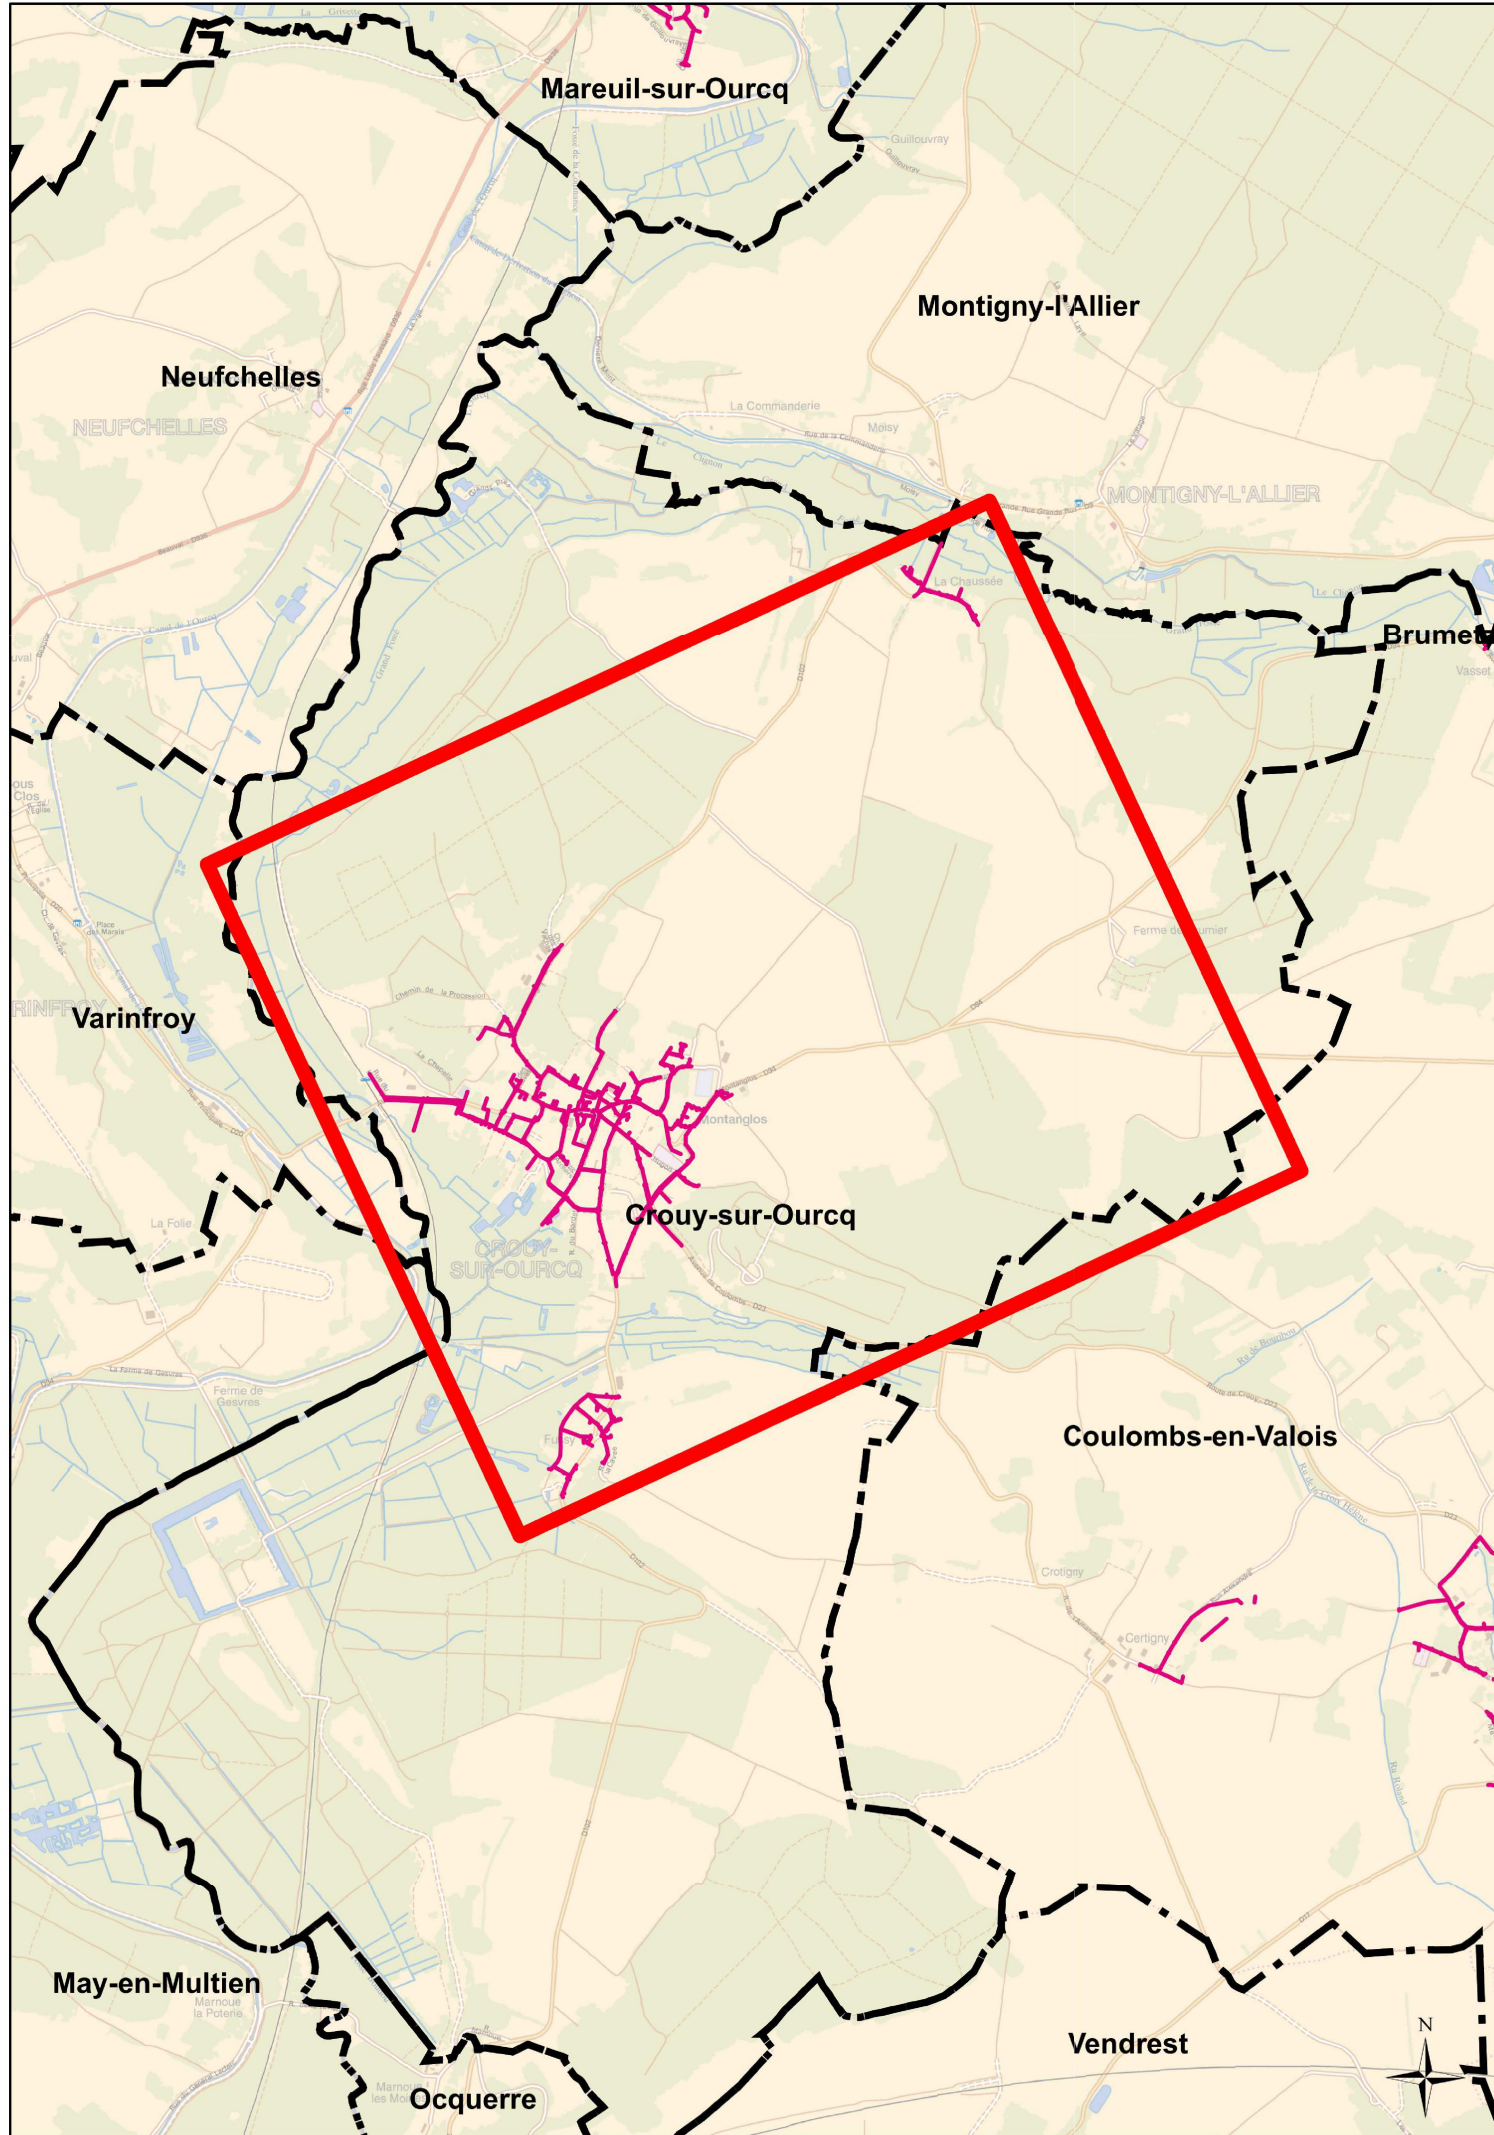

DEPARTEMENT DE SEINE ET MARNE

COMMUNAUTE DE COMMUNES
DU PAYS DE L'OURCQ

COMMUNE DE CROUY-SUR-OURCQ

Plan N°: 7762-42-A-100

Echelle : 1:3 500

Cartographe: D.BASTIEN

Date: 24/11/2015

CPO Marne-la-Vallée


8, Boulevard Michael Faraday

CS 30560

77716 SERRIS / MARNE-LA-VALLEE Cx 04

RESEAUX D'ASSAINISSEMENT

Plan d'ensemble

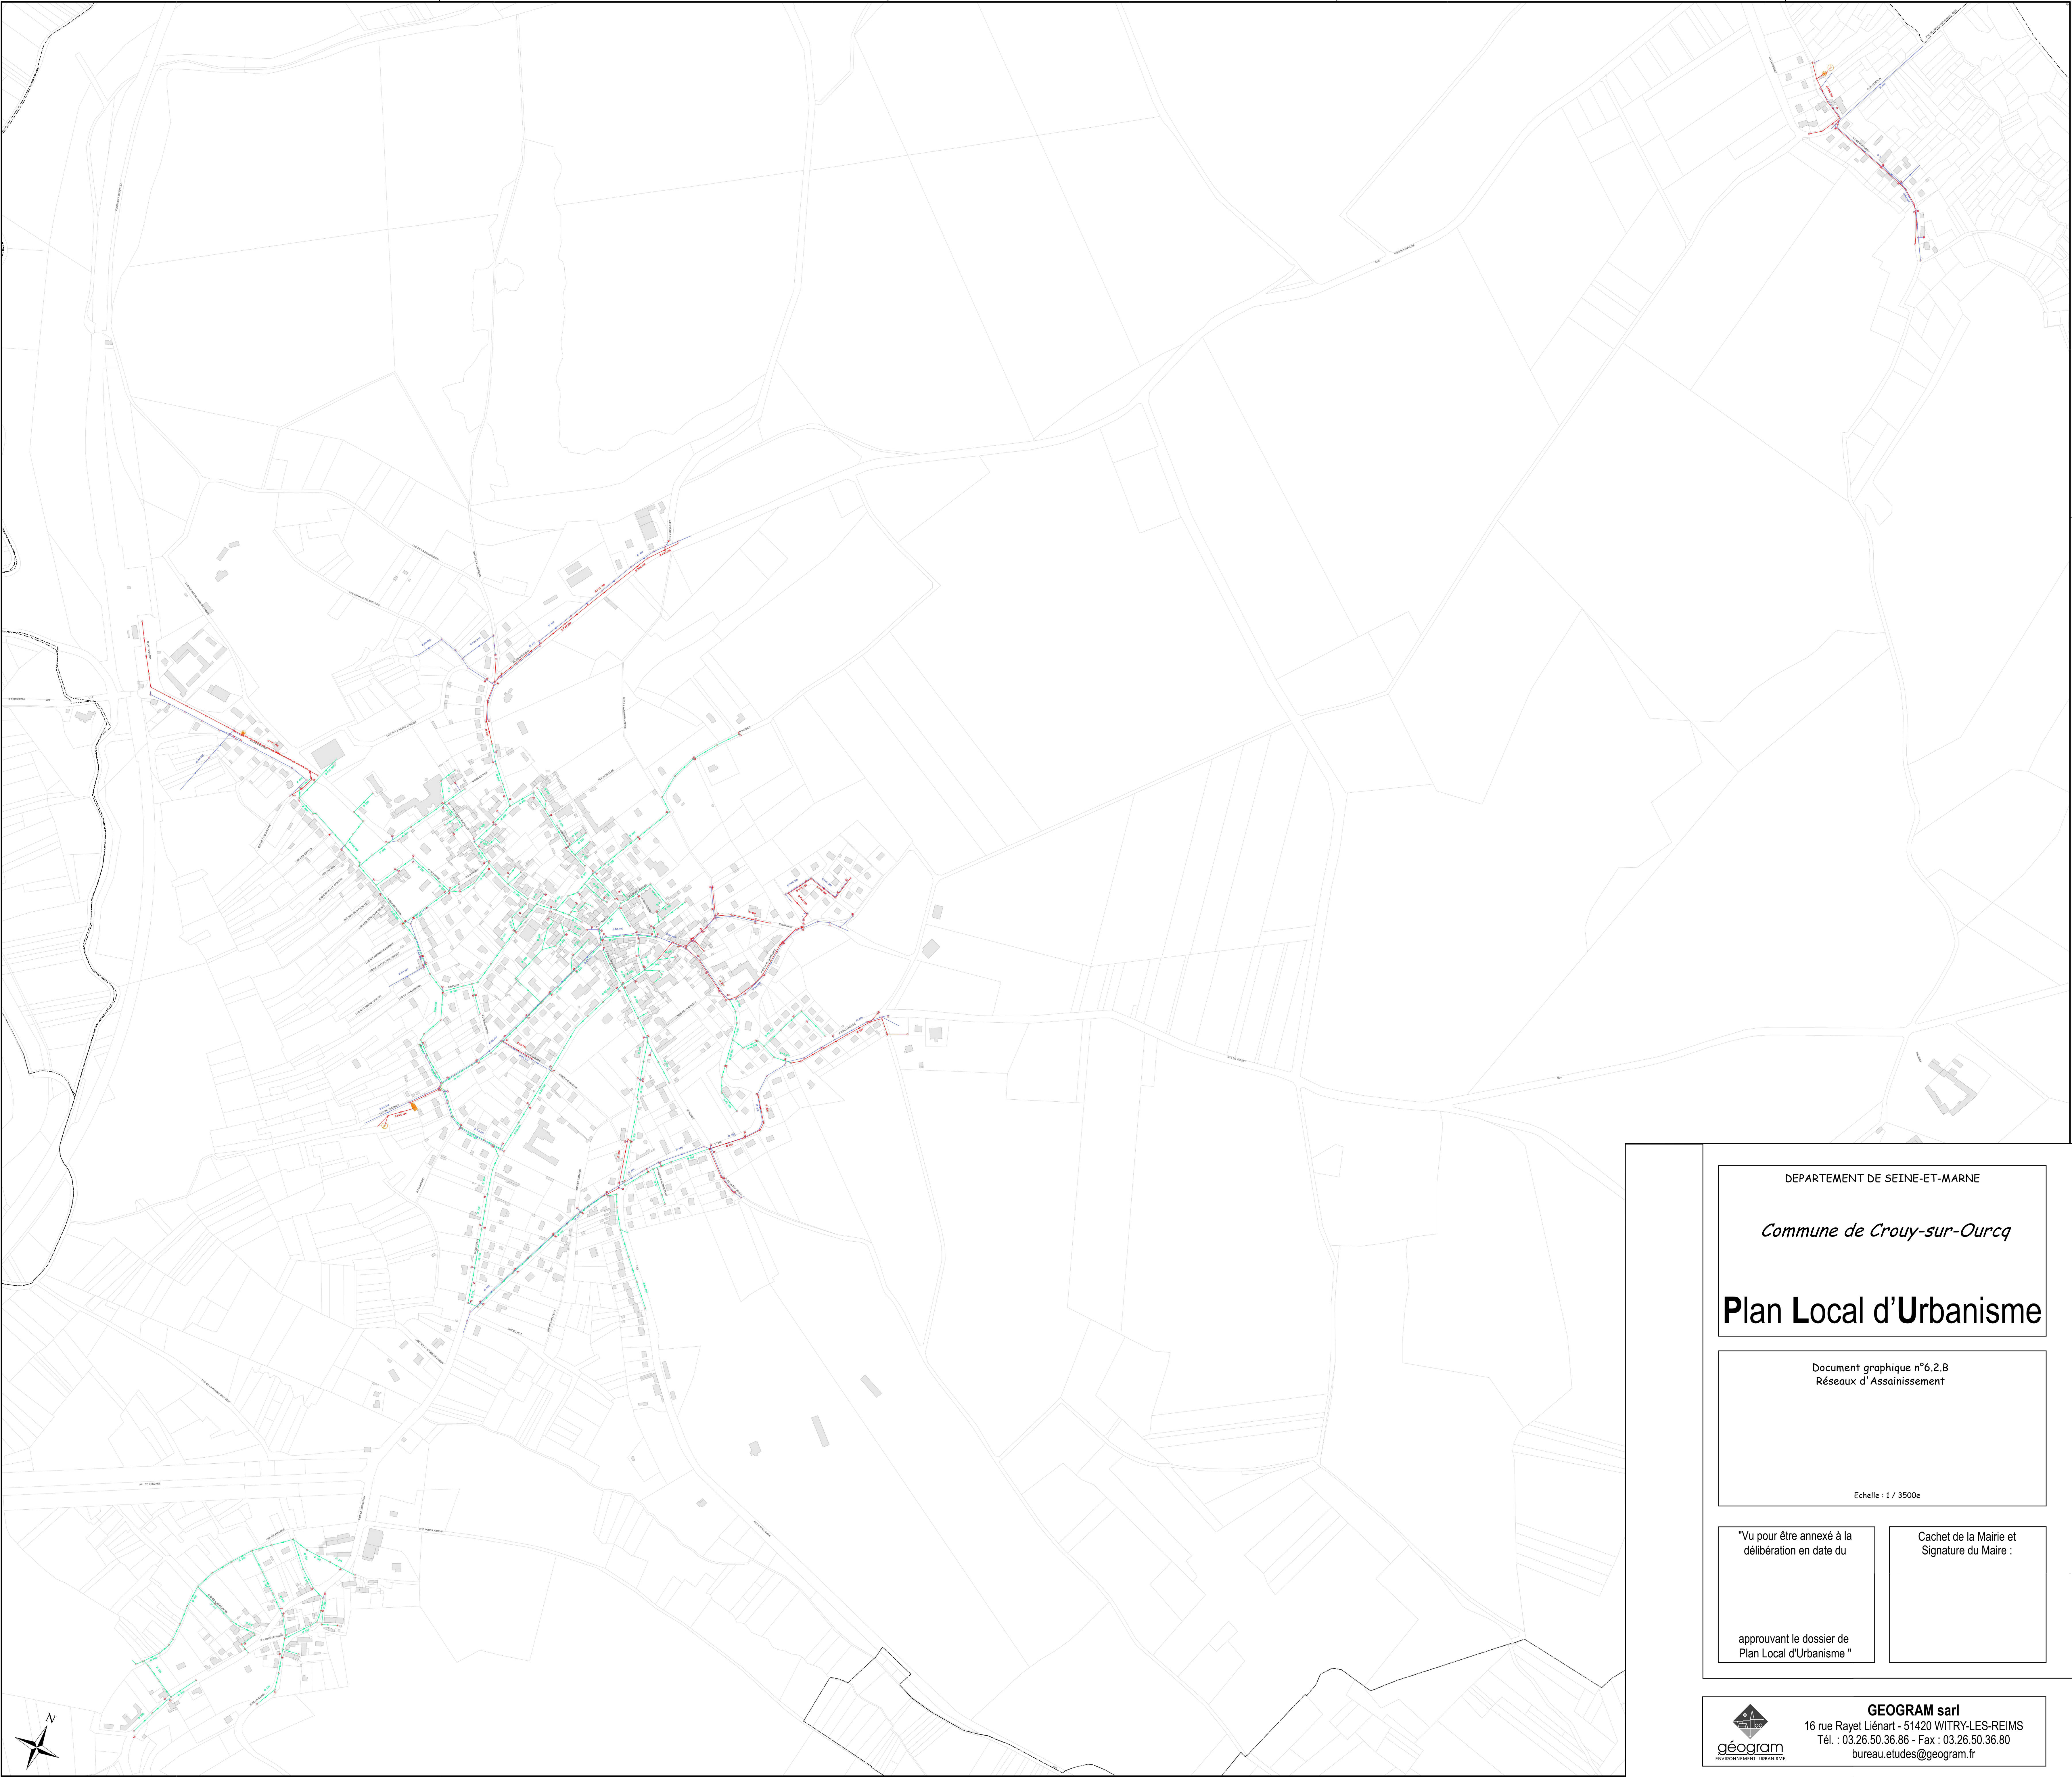

DEPARTEMENT DE SEINE-ET-MARNE

Commune de Crouy-sur-Ourcq

Plan Local d'Urbanisme

Document graphique n°6.2.B

Réseaux d'Assainissement

Echelle : 1 / 3500e

"Vu pour être annexé à la
délibération en date du

approuvant le dossier de
Plan Local d'Urbanisme "

Cachet de la Mairie et
Signature du Maire :

GEOGRAM sarl

16 rue Rayet Liénart - 51420 WITRY-LES-REIMS

Tél. : 03.26.50.36.86 - Fax : 03.26.50.36.80

bureau.etudes@geogram.fr